



ΕΦΗΜΕΡΙΣ ΤΗΣ ΚΥΒΕΡΝΗΣΕΩΣ

ΤΗΣ ΕΛΛΗΝΙΚΗΣ ΔΗΜΟΚΡΑΤΙΑΣ

ΤΕΥΧΟΣ ΤΕΤΑΡΤΟ **Αρ. Φύλλου 124**

27 Φεβρουαρίου 1998

ΠΕΡΙΕΧΟΜΕΝΑ

ΑΝΑΔΑΣΩΣΕΙΣ

ΑΠΟΦΑΣΕΙΣ

Αριθ. 301 (1)

Κήρυξη ως αναδασωτέας έκτασης εμβαδού 6.300 στρεμμάτων στη θέση «ΚΟΠΡΕ ΛΕΠΟΥΡ & ΝΤΕΡ» της περιφέρειας κοινότητας Μαλεσίνας του Νομού Φθιώτιδας.

Ο ΓΕΝΙΚΟΣ ΓΡΑΜΜΑΤΕΑΣ ΠΕΡΙΦΕΡΕΙΑΣ ΣΤ. ΕΛΛΑΔΑΣ

Έχοντας υπόψη:

1. Τις διατάξεις της παρ. 3 του άρθρου 117 του Συντάγματος.
2. Τις διατάξεις του Ν. 2503/97 «Διοίκηση, οργάνωση, στελέχωση της Περιφέρειας κ.λπ.».
3. Τις διατάξεις του Ν. 998/79 «Περί προστασίας των δασών και των δασικών εν γένει εκτάσεων της Χώρας» και συγκεκριμένα:

α. Του άρθρου 41 παρ. 1, β του άρθρου 38 παρ. 1.

4. Τις διαταγές του Υπουργείου Γεωργίας:

α. 160417/1180/8.7.80

β. 182447/3049/24.9.80.

5. Τις διατάξεις του άρθρου 29 του Ν. 2081/1992.
6. Την αριθ. 6747/29.9.97 απόφαση του Γεν. Γραμματέα Στ. Ελλάδας «Μεταβίβαση αρμοδιοτήτων στους Προϊσταμένους των Δασικών Υπηρεσιών».
7. Την αριθ. 326/30.1.1998 πρόταση του Δασαρχείου Αταλάντης από την οποία προκύπτει ότι η έκταση που αναφέρεται στο θέμα είχε κατά το χρόνο της αποψιλώσεώς της που έγινε από παράνομη εκχέρσωση κατά τον Ιανουάριο - Φεβρουάριο 1997 από τους Χρήστο Θεοδ. Μούτσιο & Ανέστη Ι. Σταθουλόπουλο, κάτοικος Μαλεσίνας δασικό χαρακτήρα, κατά την έννοια του άρθρου 3 παρ. 1 Ν. 998/79 και ως εκ τούτου επιβάλλεται η κήρυξή της ως αναδασωτέας, αποφασίζουμε:

Κηρύσουμε αναδασωτέα με σκοπό την επανεγκατάσταση, με φυσική ή τεχνική αναγέννηση, της δασικής βλάστησης που καταστράφηκε από παράνομη εκχέρσωση κατά τον Ιανουάριο - Φεβρουάριο 1997 την Δημόσια δασική έκταση εμβαδού έξη στρεμμάτων & τριακοσίων τετραγωνικών μέτρων που βρίσκεται στη θέση ΚΟΠΡΕ ΛΕΠΟΥΡ & ΝΤΕΡ περιφέρειας Κοινότητας Μαλεσίνας του Νομού Φθιώτιδας και προσδιορίζεται από τα στοιχεία Α, Β, Γ, Δ, Ε, Α, όπως φαίνονται στο συνημμένο διάγραμμα, το οποίο αποτελεί αναπόσπαστο μέρος της αποφάσεως αυτής και έχει όρια:

Ανατολικά: Με Δημόσιο Δάσος Πεύκης.

Δυτικά: Με ελαιοπερίβολο Ανέστη Σταθουλόπουλου.

Βόρεια: Με Δημόσια Δασική έκταση.

Νότια: Με λωρίδα Δημόσιας Δασικής έκτασης πλάτους 3 μέτρων & πέραν με ελαιοπερίβολο Κοκορότσικου Κων/νου.

Η απόφαση αυτή ισχύει από της κοινοποιήσεώς της αρμοδίως (άρθρο 41 Νόμου 998/79) και προ της δημοσιεύσεώς της στην εφημερίδα της Κυβερνήσεως (άρθρ. 37 Ν. 3200/55).

Η παρούσα να δημοσιευθεί στην Εφημερίδα της Κυβερνήσεως.

Λαμία, 9 Φεβρουαρίου 1998


Με εντολή Ε.Γ.Γ.Περιφέρειας

Ο Διευθυντής Δασών Ν. Φθ/δας

ΔΗΜ. ΤΣΟΥΤΣΟΣ

ΤΟΠΟΓΡΑΦΙΚΟ ΔΙΑΓΡΑΜΜΑ


Εκχερσωθείσας Δημόσιας Δασικής έκτασης στη θέση "Κάπος Λέπουρ και Ντερ" περιφέρειας Κοινότητας Μαλεσίνας από τους: Χρήστο Μούτσιο του Θεοδώρου και Ανέστη Σταθουλόπουλο του Ιωάννη για την κήρυξη τους ως αναδασωτέας.



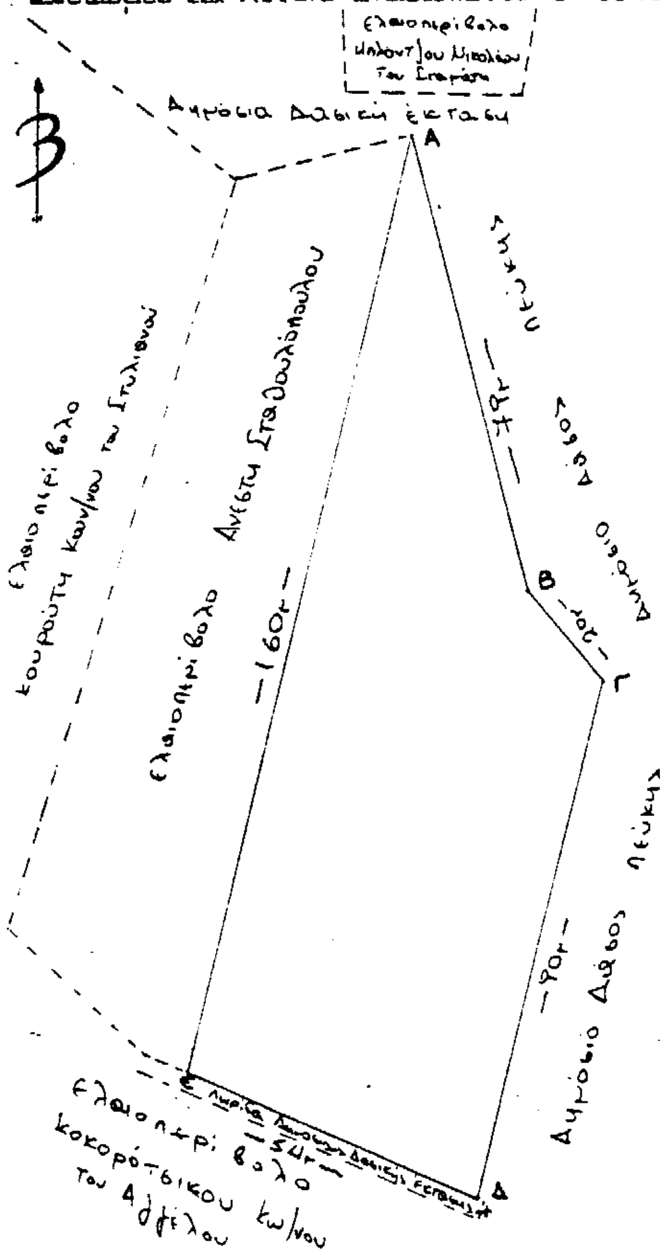


ΑΒΓΔΕΑ: Εκχερσωθείσα έκταση
ΕΜΒΑΔΟ: 6.30 στρέμματα
ΚΛΙΜΑΚΑ 1:1.000

ΠΡΟΣΑΝΑΤΟΛΙΣΤΙΚΟ ΔΙΑΓΡΑΜΜΑ

ΑΠΟΣΠΑΣΜΑ ΦΥΛΛΟΥ ΧΑΡΤΟΥ Γ.Υ.Σ.
ΦΥΛΛΟ: [illegible]
ΚΛΙΜΑΚΑ: 1:50.000
●: Εκχερσωθείσα έκταση

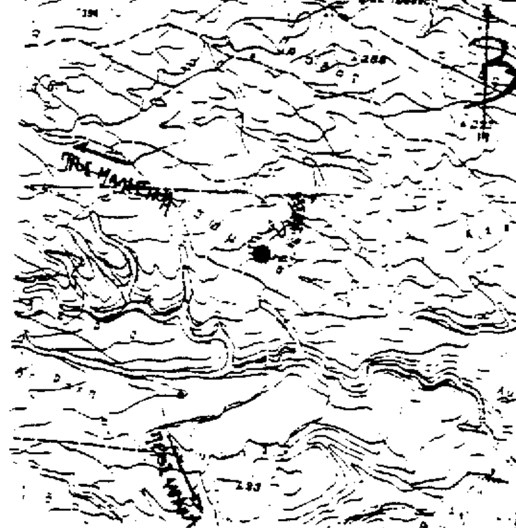

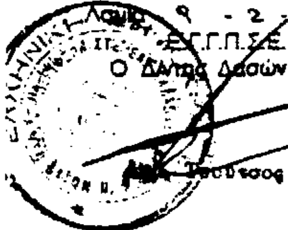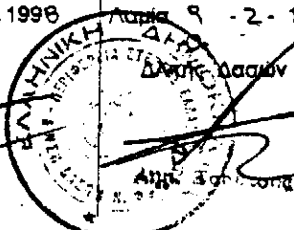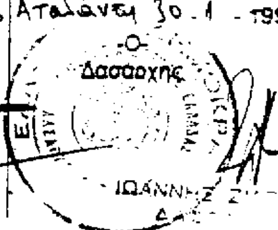Ανήκει στην αριθ. 30/1/98 απόφαση μας	ΘΕΩΡΗΘΗΚΕ	ΕΛΕΓΧΘΗΚΕ	
Λαμία 9-2-1998	Λαμία 9-2-1998	Αταλάντη 30-1-1998	Αταλάντη 19-1-1998
Ε.Γ.Γ.Π.Σ.Ε.	Δ/ΝΣΗ	-Ο-	-Ο-
Ο Δ/ντής Δασών	Δ/ντής Δασών	Δασάρχης	Συντάκτης
			Καλιοφούτης Λουκάς Δασοπόνος

ΑΠΑΛΛΟΤΡΙΩΣΕΙΣ

ΑΠΟΦΑΣΕΙΣ

Αριθ. 1016579/825/Β0010 (2)

Καθορισμός οριογραμμών αιγιαλού - παραλίας στη θέση 'Αγιος Νικόλαος (ακρωτήρι) κοιν. Διδύμων Ν. Αργολίδας.

Ο ΥΠΟΥΡΓΟΣ ΟΙΚΟΝΟΜΙΚΩΝ

Έχοντας υπόψη:

1. Την αριθμ. 1087903/1481/0006Β/28.8.1997 ΠΟΛ.1233 απόφαση Υπουργού Οικονομικών «περί μεταβίβασης αρμοδιοτήτων του Υπουργού Οικονομικών στους Προϊσταμένους των Περιφερειακών Υπηρεσιών του Υπουργείου Οικονομικών, πλήν Γ.Λ.Κ. και Γ.Χ.Κ. «(άρθρο 3, παραγρ. Γ», περίπτ. ιγ).

2. Την αριθμ. 1094019/6519/0010/16.9.1997 εγκύκλιο Υπ. Οικονομικών - διευκρινιστική της ανωτέρω (Κεφ. ΙΙ θέματα Δημόσιας Περιουσίας, παραγρ. 20).

3. Τις διατάξεις άρθρων 1 μέχρι και 7, του Α.Ν. 2344/1940 «περί αιγιαλού και παραλίας όπως τροποποιήθηκαν και συμπληρώθηκαν με τις διατάξεις: α) άρθρου 13, του Ν.1078/1980 και β) άρθρου 23, του Ν. 1337/1983.

4. Την από 27.11.1996 έκθεση Επιτροπής άρθρου 100, Π.Δ/τος 284/88, που καθόρισε τα όρια αιγιαλού, παραλίας, στη θέση «Άγιος Νικόλαος» (ακρωτήρι) Κοινότητας Διδύμων Ν. Αργολίδας όπου και οι εγκαταστάσεις της «ΚΟΡΩΝΙΣ» Α.Ε. Υδατοκαλλιέργειες και το από Απρίλιο 1996 τοπογραφικό διάγραμμα του Ευαγγέλου Αθ. Δημαράκη πολιτ. μηχ/κού, σε κλίμακα 1:500, σε 1 πινακίδα, που θεωρήθηκε την 27.11.1996 από τον Προϊστάμενο της ΤΥΔΚ Ν.Αργολίδας και συνοδεύει την έκθεση της προαναφερόμενης Επιτροπής.

5. Τη σύμφωνη γνώμη του Γενικού Επιτελείου Ναυτικού, που διατυπώθηκε στο αριθμ. Φ.544.5/217/30.4.1997 έγγραφό του, αποφασίζουμε:

1. Επικυρώνουμε την από 27.11.1996 έκθεση Επιτροπής άρθρου 100, Π.Δ/τος 284/88, καθώς και το από Απρίλιο 1996 τοπογραφικό διάγραμμα, που τη συνοδεύει, το οποίο συντάχθηκε από τον Ευάγγελο Αθ. Δημαράκη πολιτ. μηχ/κό, σε κλίμακα 1:500, σε - 1 - πινακίδα και θεωρήθηκε την 27.11.1996 από τον Προϊστάμενο της ΤΥΔΚ Ν. Αργολίδας, επί του οποίου η πιο πάνω Επιτροπή καθόρισε με κόκκινη γραμμή τα όρια του αιγιαλού με στοιχεία 1,2,3 ... 21, & με κίτρινη γραμμή τα όρια της παραλίας με στοιχεία 1', 2', 3'...... 21' στη θέση «Άγιος Νικόλαος» (ακρωτήρι) Κοινότητας Διδύμων Ν. Αργολίδας όπου και οι εγκαταστάσεις της «ΚΟΡΩΝΙΣ» Α.Ε. Υδατοκαλλιέργειες.

2. Η παρούσα απόφαση μαζί με την έκθεση και το διάγραμμα, που προαναφέραμε, να δημοσιευθούν στην Εφημερίδα της Κυβερνήσεως.

Αθήνα, 13 Φεβρουαρίου 1998
Με εντολή Υπουργού
Ο Γενικός Διευθυντής
ΠΑΝΑΓΙΩΤΗΣ ΠΙΛΑΤΗΣ

ΠΙΝΑΚΑΣ ΣΥΝΤΕΤΑΓΜΕΝΩΝ ΚΟΡΥΦΩΝ ΓΡΑΜΜΩΝ ΑΙΓΙΑΛΟΥ & ΠΑΡΑΛΙΑΣ

	Χ	Ψ		Χ	Ψ
1	8.740,50	22.452,50	1΄	8.739,12	22.463,65
2	8.753,00	22.461,00	2΄	8.754,27	22.473,95
3	8.789,75	22.423,75	3΄	8.797,71	22.429,92
4	8.821,00	22.371,50	4΄	8.830,61	22.374,91
5	8.834,00	22.277,75	5΄	8.843,16	22.287,78
6	8.910,50	22.278,00	6΄	8.914,08	22.288,01
7	8.961,75	22.235,75	7΄	8.962,80	22.247,85
8	9.002,25	22.258,75	8΄	8.995,34	22.266,33
9	9.019,50	22.283,50	9΄	9.010,08	22.287,48
10	9.032,50	22.351,00	10΄	9.022,76	22.353,30
11	9.044,00	22.392,00	11΄	9.034,05	22.393,55
12	9.046,00	22.447,50	12΄	9.036,27	22.455,31
13	9.117,25	22.466,00	13΄	9.118,53	22.476,66
14	9.154,00	22.446,25	14΄	9.161,10	22.453,79
15	9.204,00	22.365,25	15΄	9.209,93	22.374,68
16	9.230,00	22.362,50	16΄	9.226,86	22.372,89
17	9.272,25	22.397,50	17΄	9.263,21	22.403,00
18	9.286,00	22.461,00	18΄	9.275,94	22.461,79
19	9.282,50	22.523,50	19΄	9.272,08	22.530,67
20	9.395,25	22.559,50	20΄	9.393,38	22.569,40
21	9.430,00	22.565,00	21΄	9.422,04	22.571,25

Ακριβές φωτ/φο
Ναύπλιο, 3-2-98
Προϊσταμένη



ΜΑΝΤΖΙΟΥ ΠΑΝΑΓΙΩ
ΕΦΟΡΙΑΚΟΣ ΔΕ/Β΄

ΤΟΠΟΓΡΑΦΙΚΟ ΔΙΑΓΡΑΜΜΑ
ΚΑΘΟΡΙΣΜΟΥ ΟΡΙΩΝ ΑΙΓΙΑΛΟΥ & ΠΑΡΑΛΙΑΣ

ΑΓ. ΝΙΚΟΛΑΟΣ (ακρωτηρι) - ΔΙΔΥΜΩΝ

ΚΟΡΩΝΙΣ ΑΕ (ΧΕΡΣΑΙΕΣ ΕΓΚΑΤΑΣΤΑΣΕΙΣ ΛΙΘΟΚΑΛΛΙΕΡΓΕΙΑΣ)

1:500

Ηλέγχθη επί τόπου ότι την ακρίβεια της αποτυπώσεως

ΕΝ

Ο προϊστάμενος του Τμήματος Τοπογραφήσεως

Γεώργιος Σ...

Ο Μελετητής

ΕΥΑΓΓΕΛΟΣ ... ΧΑΜΑΡΑΚΗΣ

Υπόμνημα Επιτροπής

1) Το παρόν Τοπογραφικό Διάγραμμα συνοδεύει την από 26.11.1996 Έκθεση της Επιτροπής καθορισμού των ορίων του αιγιαλού (άρθρο ... Ν.Δ. 394/86)

2) ——— (συνεχής) Σ1 ... Σ1 οριογραμμή αιγιαλού.

——— (έντονη) Σ'1 ... Σ'1 οριογραμμή παραλίας

3) Οι περιοχές των οριογραμμών σταθεροποιούνται όπως φαίνεται στο διάγραμμα με ορόσημα κατασκευασμένα Γ.Υ.Σ.

Η Επιτροπή

Η Πρόεδρος


Τα μέλη

ΣΗΜΕΙΩΣΙΣ: Τα υψόμετρα εκτιμήθηκαν από την στάθμη της θαλάσσης κατά την ημέρα αποτυπώσεως (18-3-96)

——— συνεχής γραμμή: Ο Γραμμή αιγιαλού

——— έντονη: Ο Γραμμή παραλίας

ΑΠΟΣΠΑΣΜΑ ΧΑΡΤΟΥ 1:50000

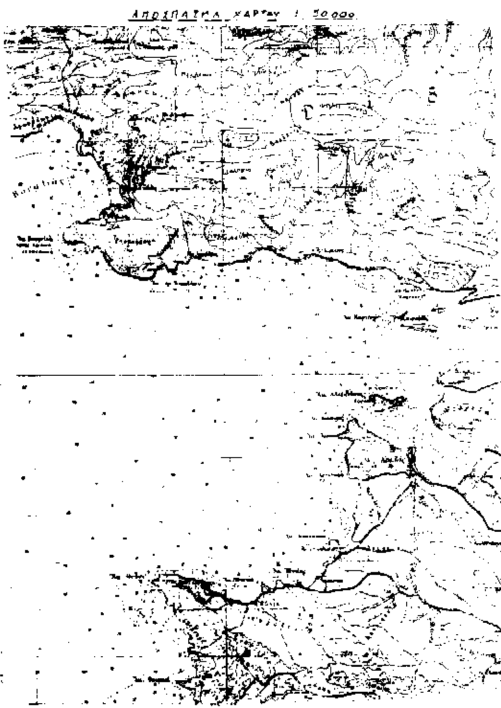




ΤΡΙΓΩΝΙΣΜΟΣ (Γ.Υ.Σ.)


ΠΙΝΑΚΑΣ ΣΥΝΤΕΤΑΓΜΕΝΩΝ ΣΤΑΣΕΩΝ

Α/Α	x	y	Α/Α	x	y
2	8.633.080	22.338.714	7	9.145.775	22.434.850
3	8.962.485	22.288.295	8	9.?27.563	22.440.193
4	9.010.991	22.331.732	9	9.273.600	22.464.670
5	9.015.759	22.411.710	10	9.334.559	22.573.348
6.	9.084,491	22.446,755	1	8.761.000	22.435.653

Πίνακας συντεταγμένων κορυφών ... ΠΑΡΑΛΙΑΣ

Α/Α	x	y	Α/Α	x	y
1	[illegible]	[illegible]	1'	[illegible]	[illegible]
2	[illegible]	[illegible]	2'	[illegible]	[illegible]
3	[illegible]	[illegible]	3'	[illegible]	[illegible]
4	[illegible]	[illegible]	4'	[illegible]	[illegible]
5	[illegible]	[illegible]	5'	[illegible]	[illegible]
6	[illegible]	[illegible]	6'	[illegible]	[illegible]
7	[illegible]	[illegible]	7'	[illegible]	[illegible]
8	[illegible]	[illegible]	8'	8.595,90	[illegible]
9	[illegible]	[illegible]	9'	[illegible]	[illegible]
10	[illegible]	[illegible]	10'	[illegible]	[illegible]
11	[illegible]	[illegible]	11'	[illegible]	[illegible]
12	[illegible]	[illegible]	12'	[illegible]	[illegible]
13	[illegible]	[illegible]	13'	[illegible]	[illegible]
14	[illegible]	[illegible]	14'	[illegible]	[illegible]
15	[illegible]	[illegible]	15'	[illegible]	[illegible]
16	[illegible]	[illegible]	16'	[illegible]	[illegible]
17	[illegible]	[illegible]	17'	[illegible]	[illegible]
18	[illegible]	[illegible]	18'	[illegible]	[illegible]
19	[illegible]	[illegible]	19'	[illegible]	[illegible]
20	[illegible]	[illegible]	20'	[illegible]	[illegible]
21	[illegible]	[illegible]	21'	[illegible]	[illegible]

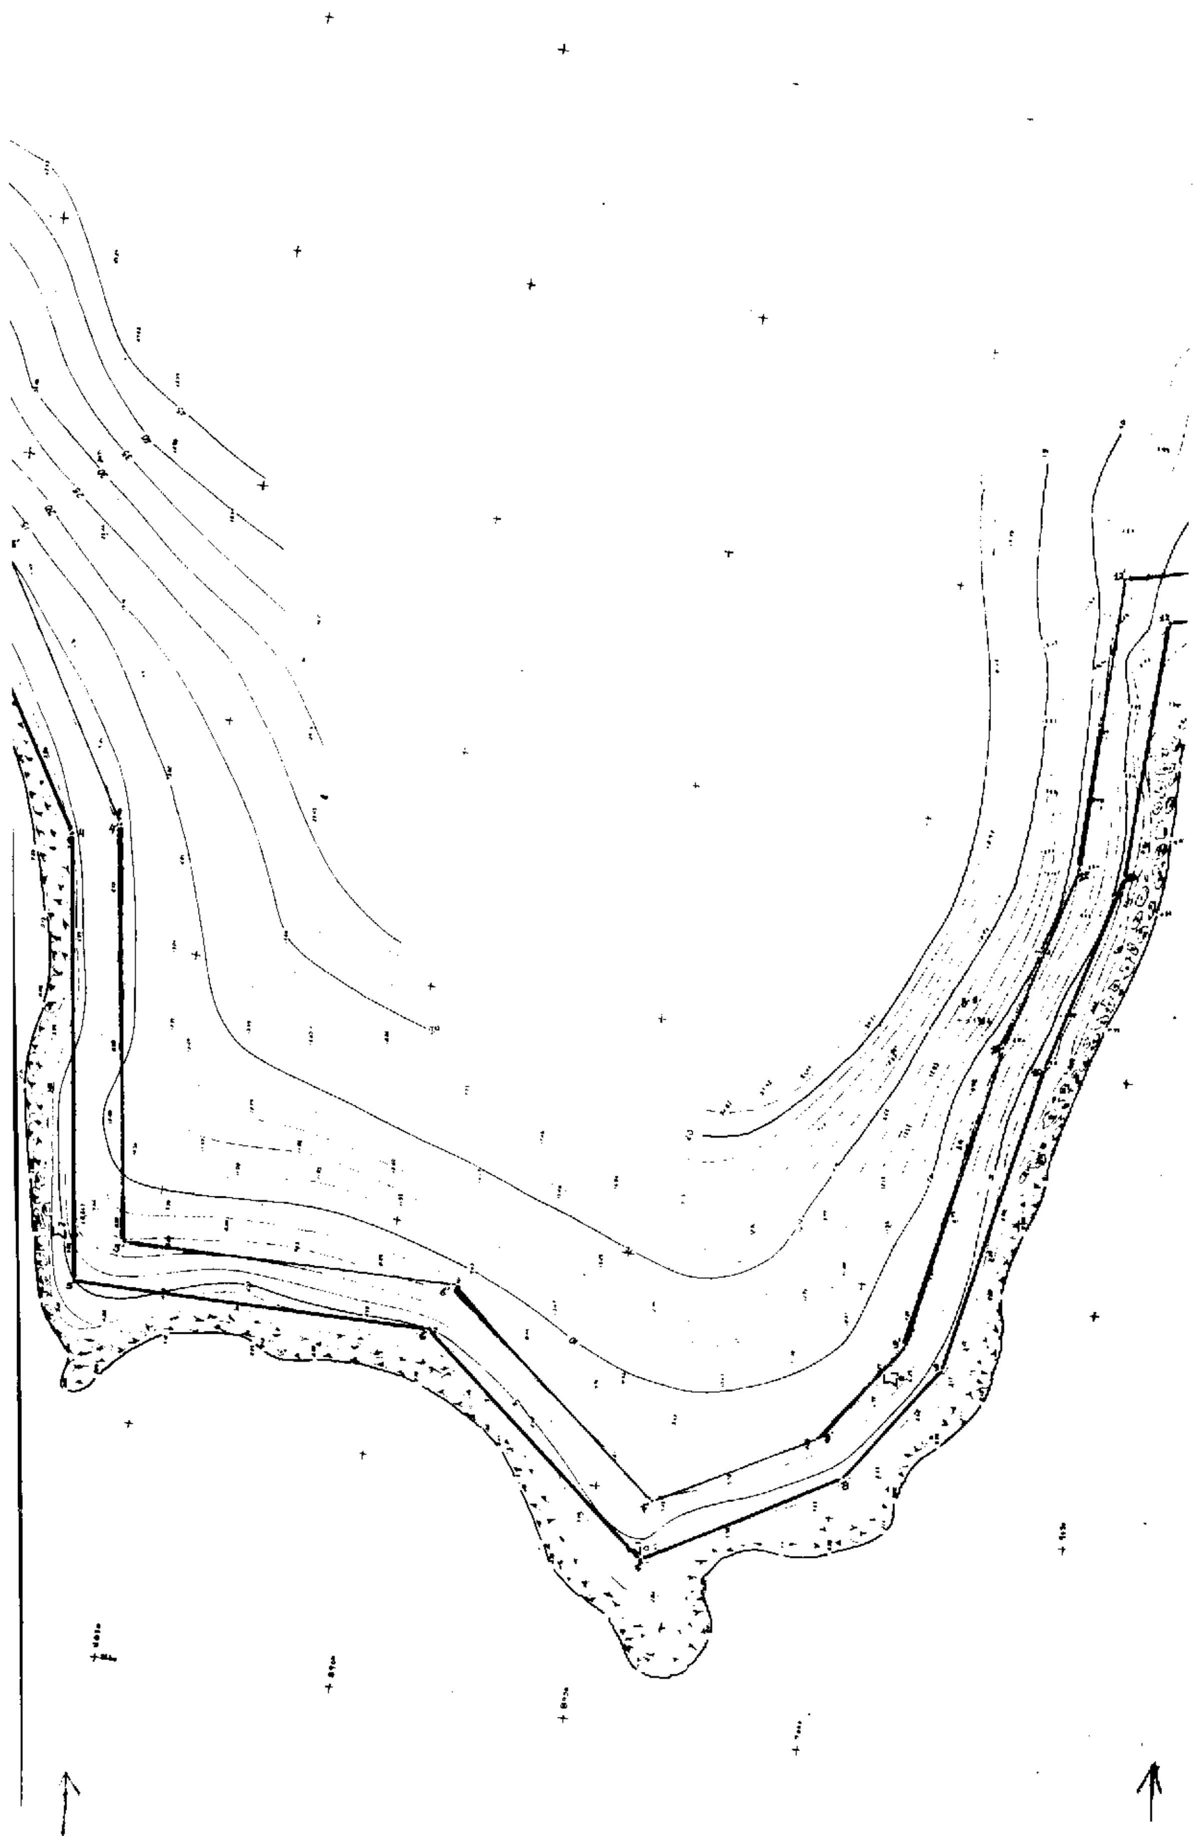

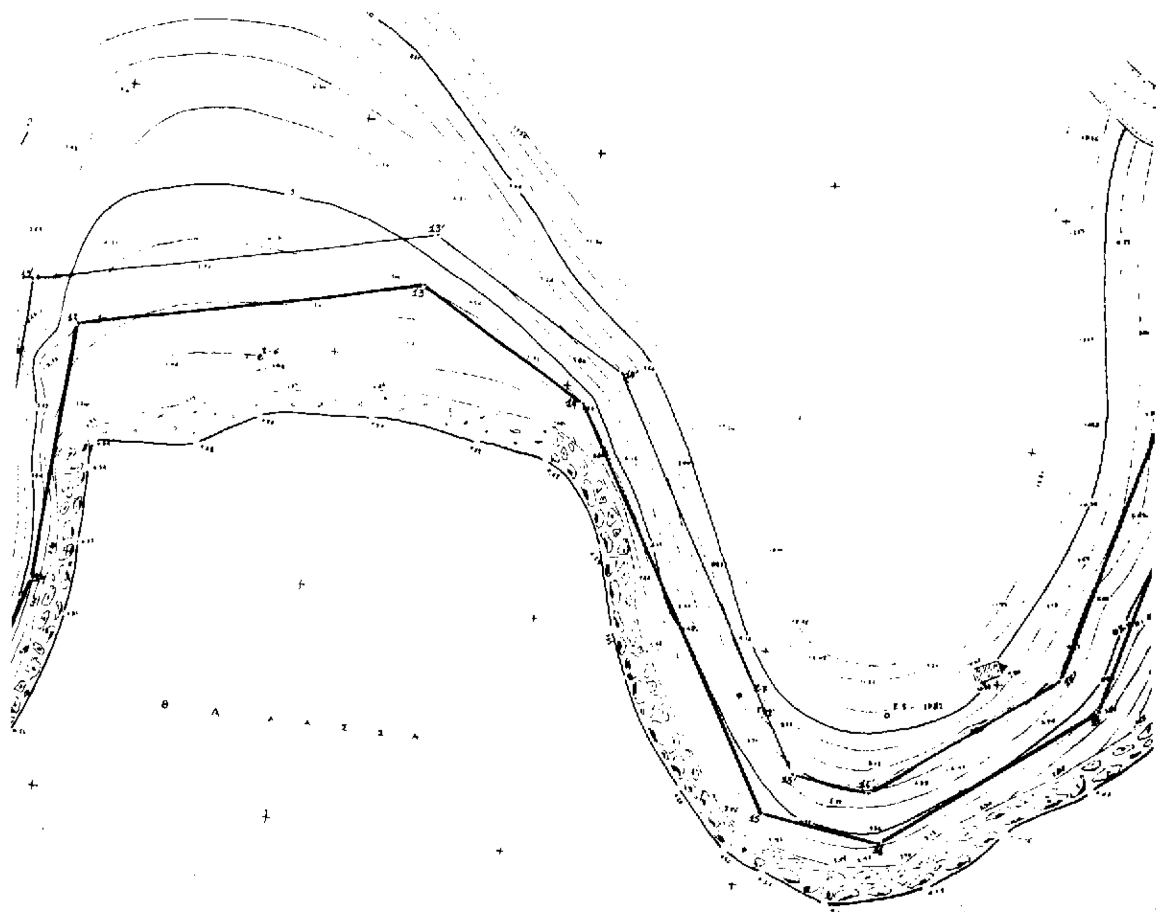
Θ Α Λ Α Σ Σ Α

